autobau™

ausführungsplanung

rundkurs mst 1:250 15.04.08, rev. 13.06.08

Sämtliche Masse sind vom Unternehmer auf eigene Verantwortung am Bau zu kontrollieren. Unklarheiten sind umgehend mit der Bauleitung zu bereinigen.

Unabhängig von den Planeintragungen erkundet der Unternehmer alle Werkleitungen selbstständig und ist für deren Schutz verantwortlich. Die genaue Lage der Werkleitungen ist zum Teil nicht bekannt.

WMG GARTENARCHITEKTUR GMBH

Erlenweg 20
8302 Kloten
Fax: ++41 (0)43 255 62 75

Planungsbüro:
Bottighofenstrasse 1
8280 Kreuzlingen

tel.: ++41 (0)71 672 65 55
fax.: ++41 (0)71 672 65 33

email: office@wmg.ch
internet: www.wmg.ch

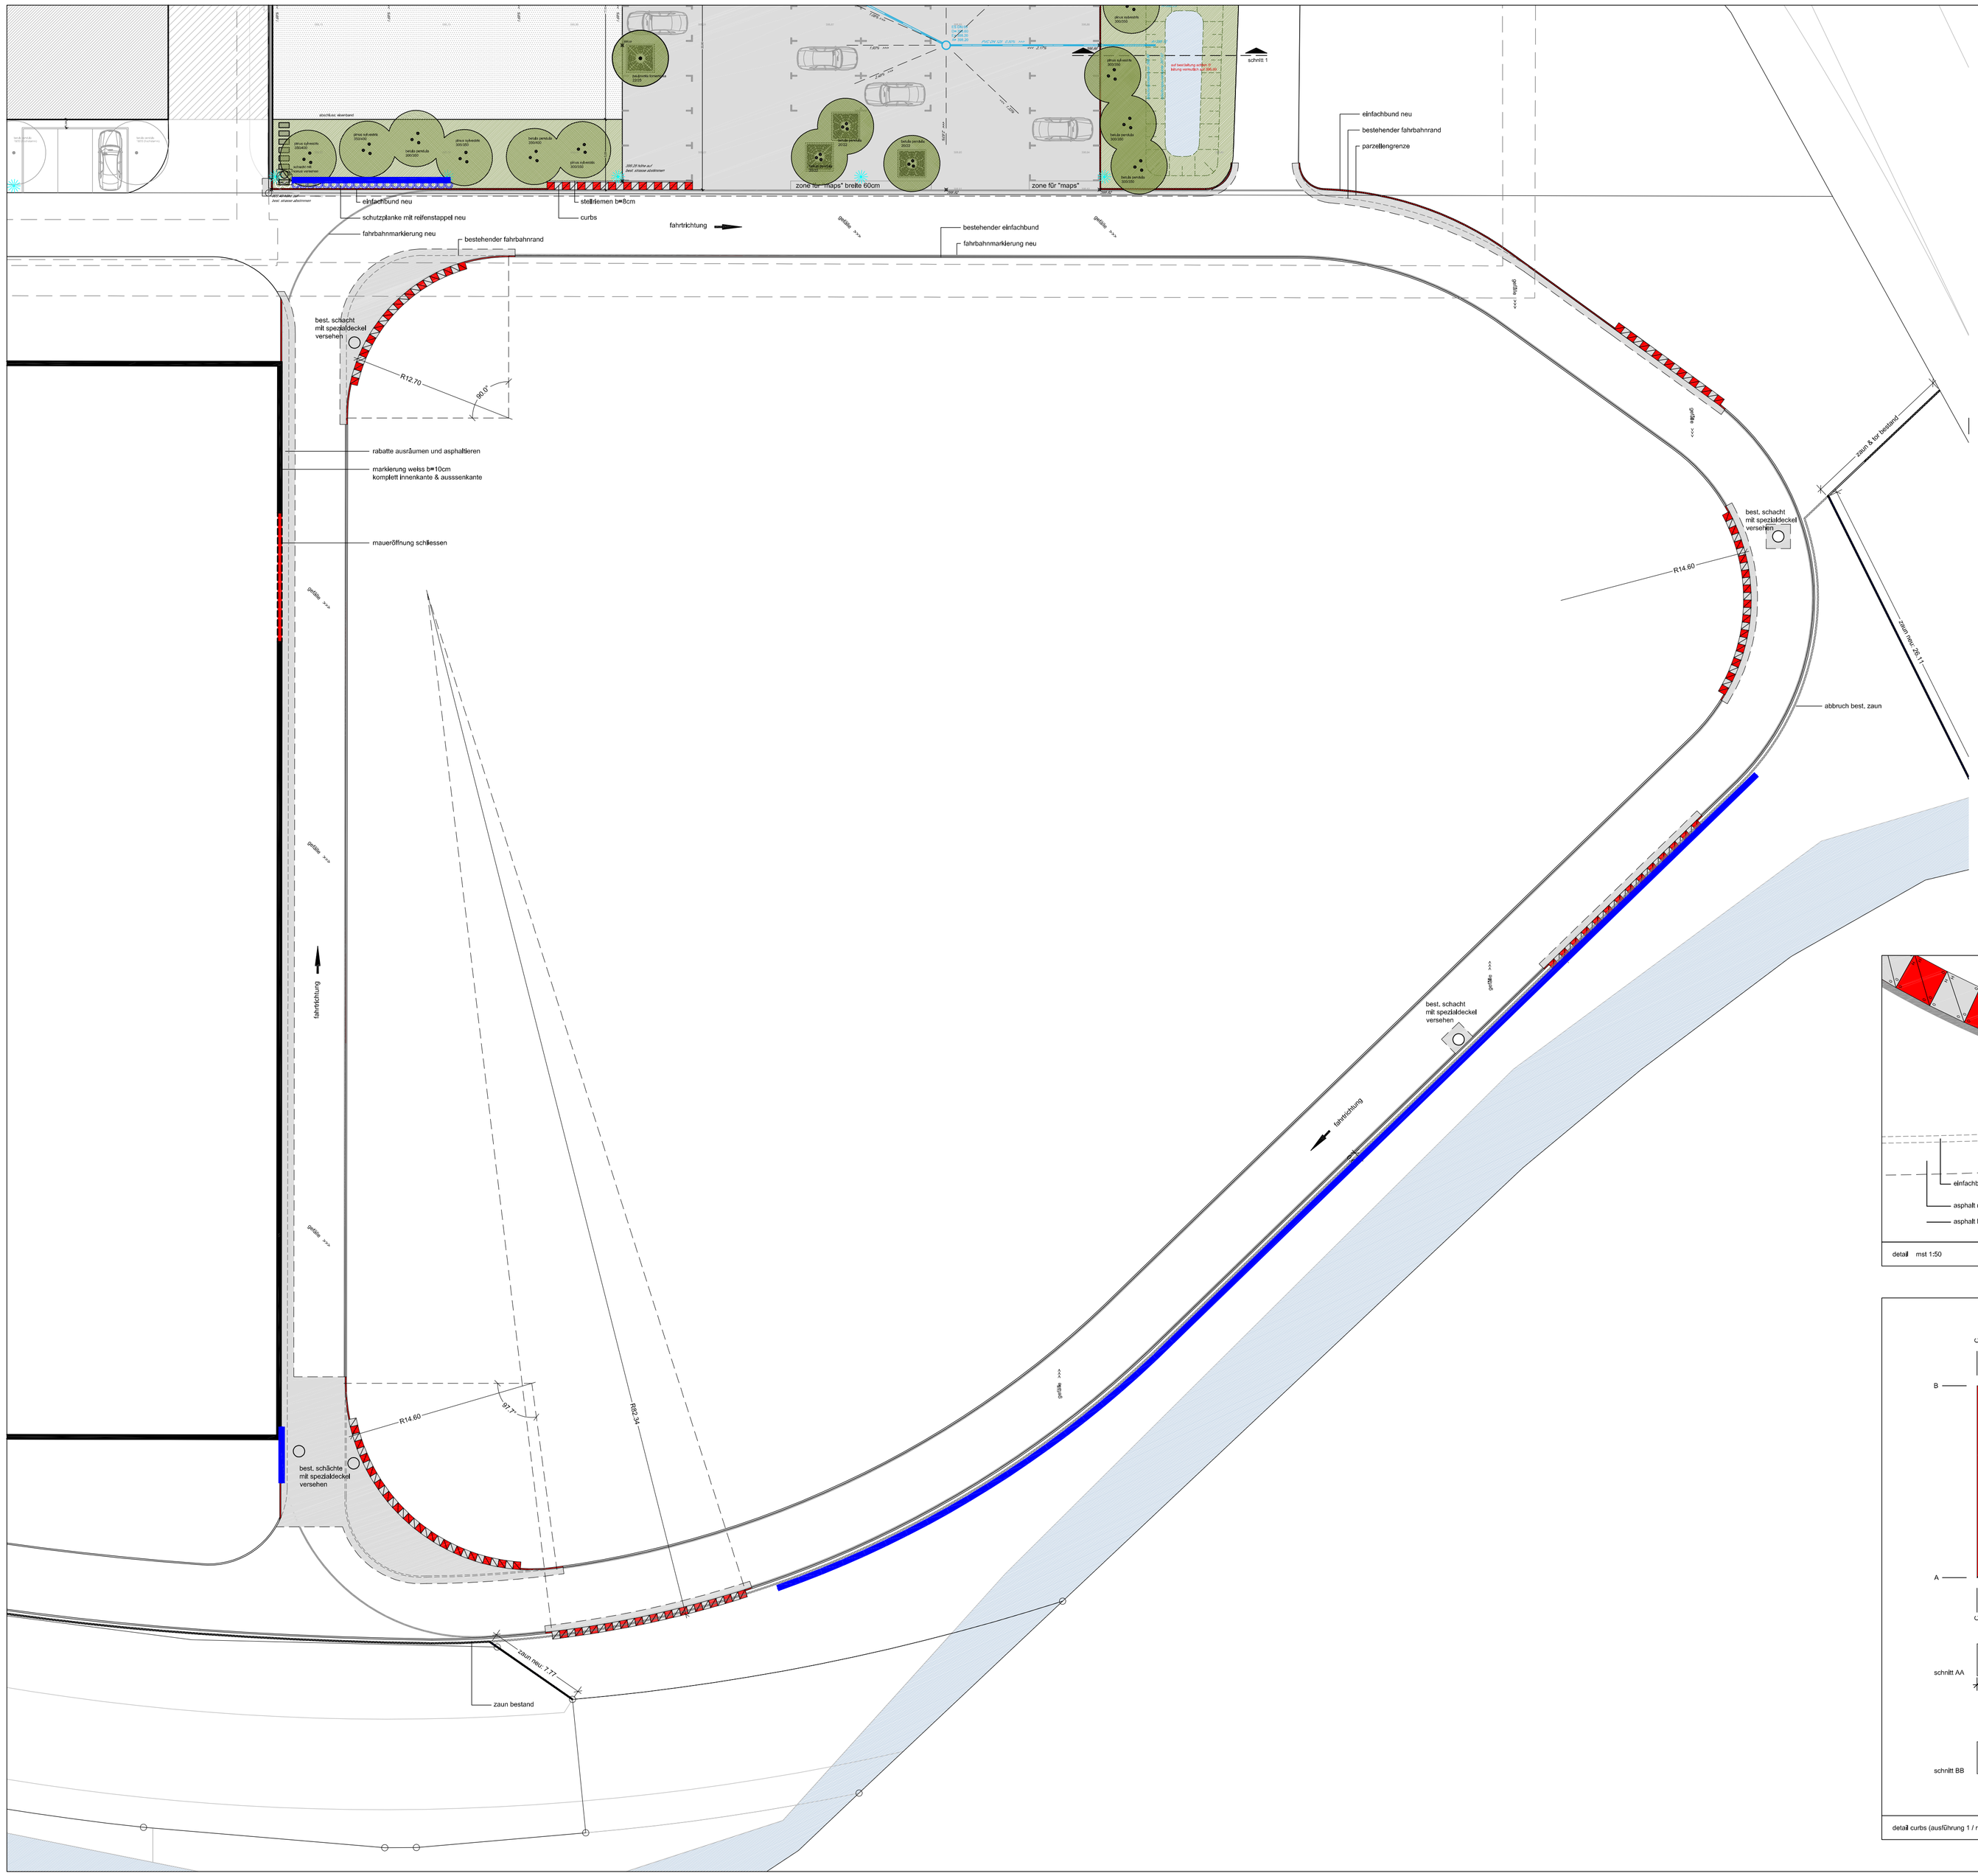

legende

- einfachbund bestand
- einfachbund neu
- curbs
- markierung b=10cm
- schutzplanke
- reifenstappel
- zaun abbruch
- zaun neu

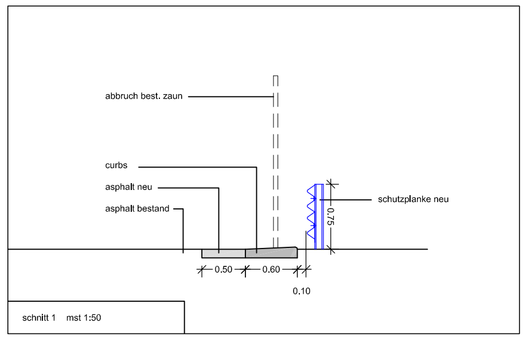

schnitt 1 mst 1:50

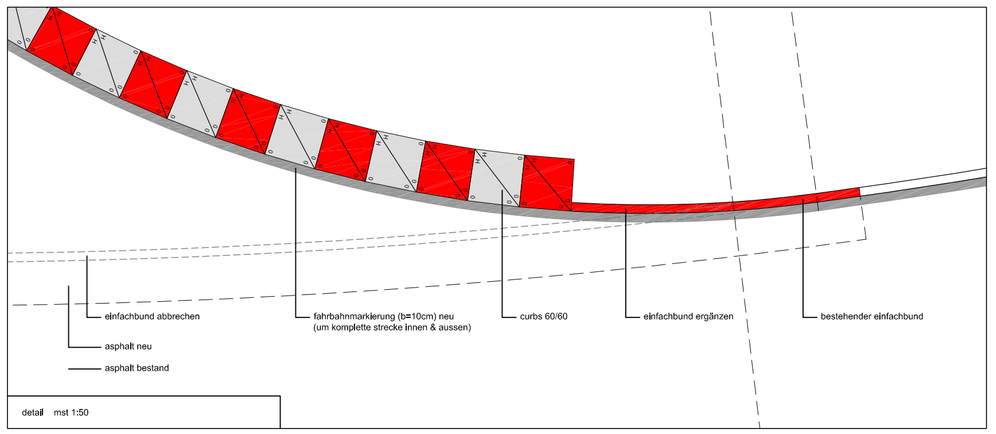

detail mst 1:50

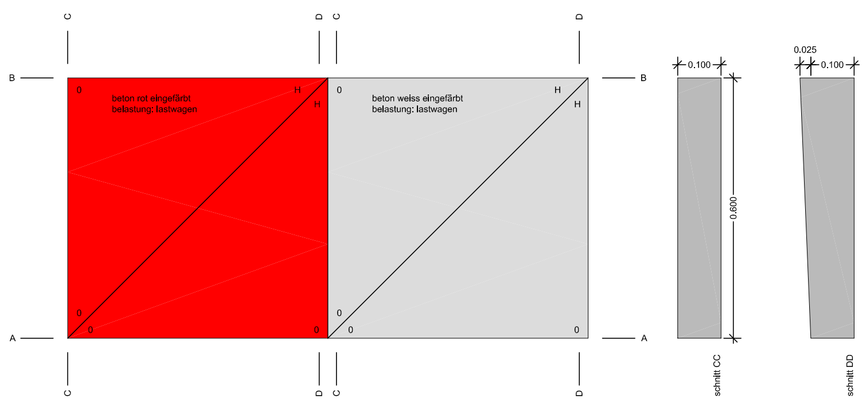

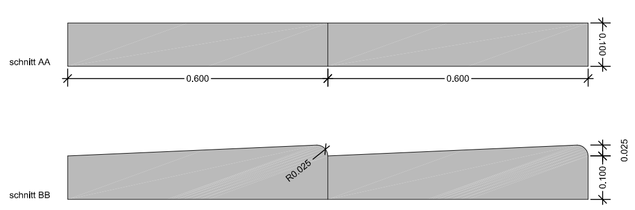

detail curbs (ausführung 1 / r=0) mst 1:10